

**Les Berthiers**

**Département de la Nièvre  
Commune de Neuvy-sur-Loire**

---

**PLAN LOCAL D'URBANISME**

---

**3.2 - Documents graphiques du règlement :  
Plan de zonage**

d - Zoom sur Les Berthiers et Les Pelus  
Echelle : 1 / 5 000ème

---

ABW Warnant


---

Dossier vu pour être annexé à la délibération du conseil municipal en date du :

<b>P.L.U.</b>	
Approbation	7 décembre 2015
Mise à jour	
Modification	
Révision	

**Liste des emplacements réservés**

N°	Parcelles	Destination	Bénéficiaire
1	5	Second réservoir d'équilibre	SIAEP
2		Elargissement du chemin du Bas des Côtes	Commune
3		Elargissement du chemin 241 entre le chemin des Vignes du Foulon et le chemin de la Couarde	Commune
4		Elargissement du chemin des Javances	Commune
5		Création d'un chemin en haut des écoles	Commune
6	157, 158, 159	Elargissement du chemin des Gazattes	Commune
7	6	Aménagement paysager autour du carrefour giratoire	Commune
8	83	Agrandissement de la salle des Fêtes, espace public	Commune
9	130, 137	Extension des services techniques municipaux	Commune
10		Aménagement de sécurité du carrefour	Commune
11		Création d'un chemin piétonnier entre le Clos des Grives et la route de la Gatine	Commune
12	1054	Aménagement de l'entrée de ville	Commune
13	C 363, 364	Création d'une place aux Pelus	Commune
14	A211, 214	Extension de l'école	Commune
15	B 159, 531	Déplacement du ball trap	Commune
16		Elargissement du chemin des Vignes	Commune
17		Elargissement du chemin des Chailloux	Commune
18		Elargissement du chemin du Grand Chêne	Commune
19		Elargissement du chemin des Corlus	Commune
20	161	Création d'une liaison entre le chemin des Corlus et la Route de la villeneuve	Commune
21	160	Création d'une place au Moulin à Vent	Commune
22	164	Création d'une place aux Berthiers	Commune

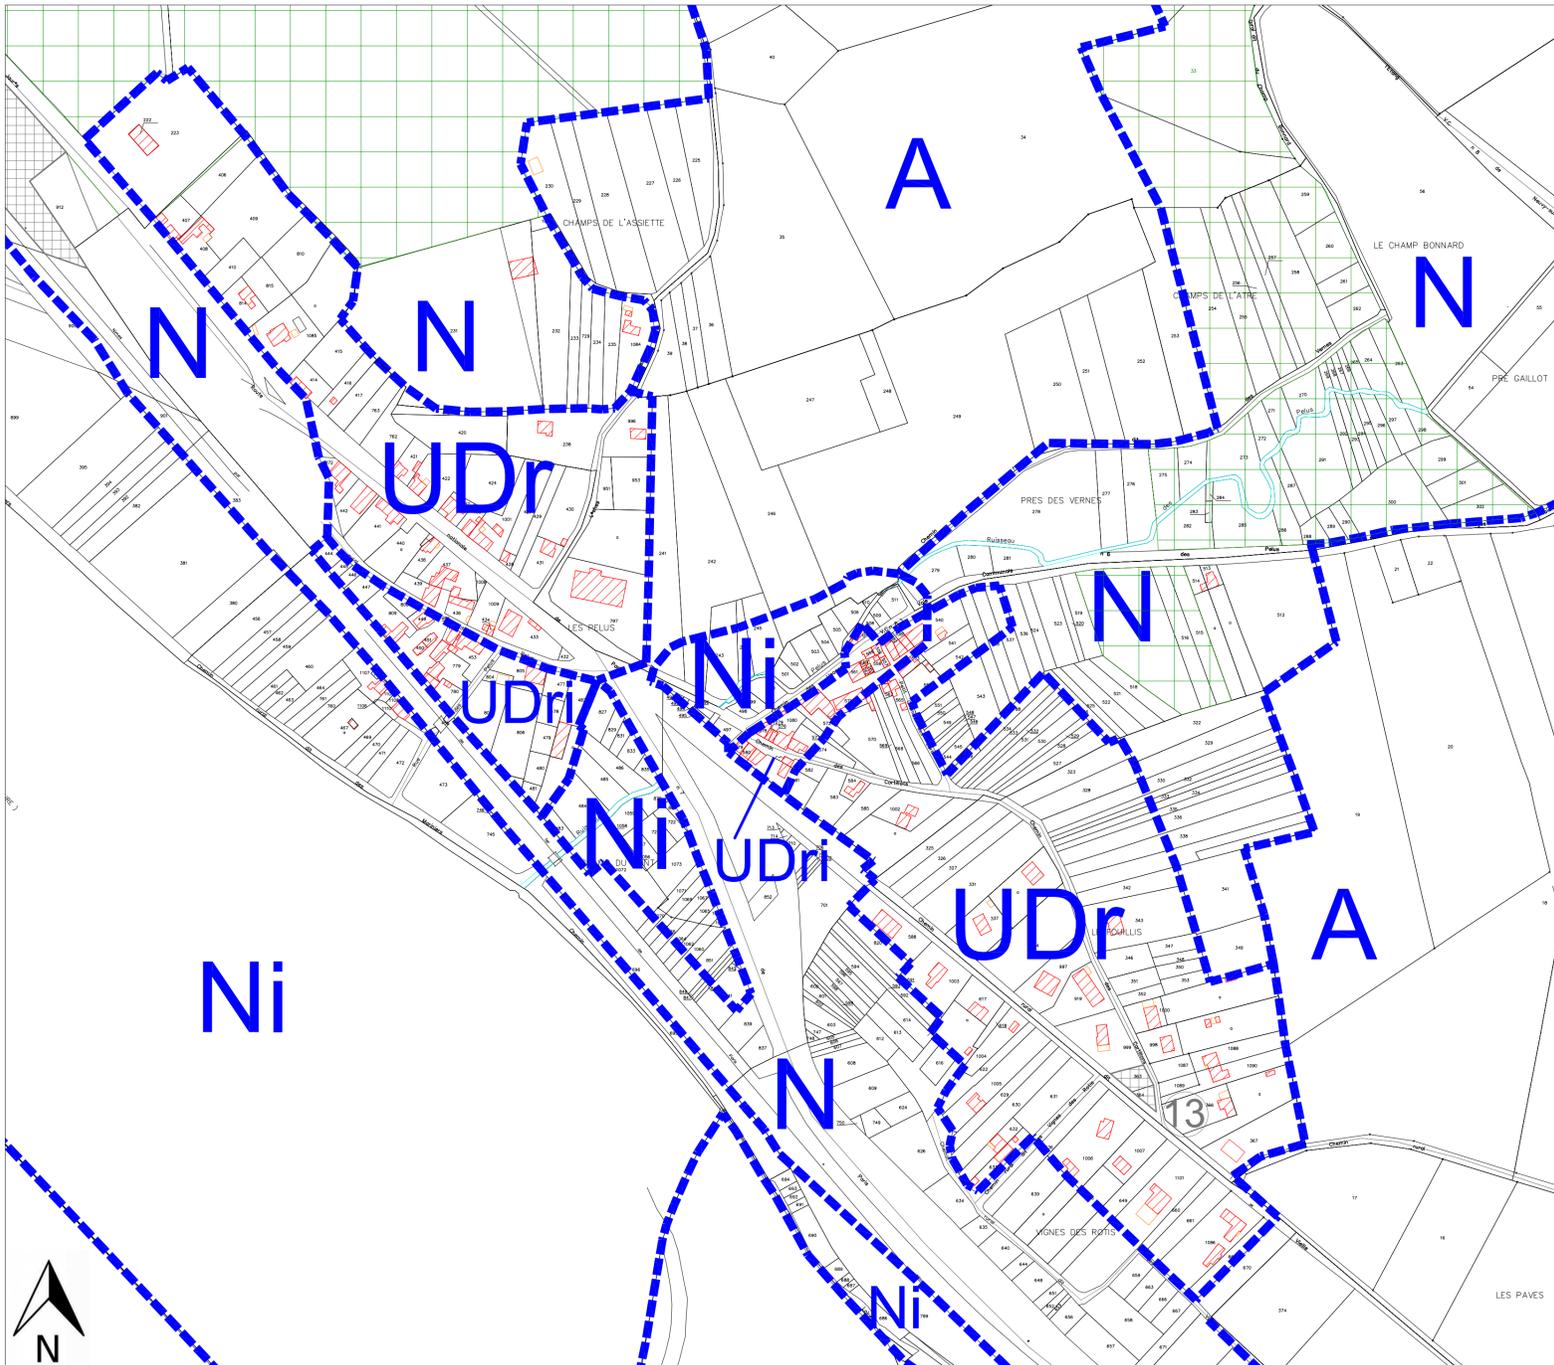

**LEGENDE :**

- UD Nom de zone
- Limite de zone
- Espace boisé classé
- Emplacement réservé
- ✳ Bâtiments agricoles pouvant faire l'objet d'une reconversion

**Les Pelus**