LEGENDE EQUIPEMENTS ASSAINISSEMENT

REGARDS

- Regard De Visite
- Regard Double
- Regard Grille
- Regard Borgne
- Regard Avec T De Visite
- Regard Fictif
- Ouvrage Combiné
- Traversée De Chaussée
- Puits Perdu

OUVRAGES

- Usine De Dépollution
- Poste De Relevement
- Déversoir D'Orage
- Regist En Rivière
- Tête De Buse
- Dessableur
- Deshuileur
- Aérojecteur
- Fosse sceptique

AVALOIRS

- Avaloir
- Avaloir à Grille
- Avaloir Avec Décantation
- Avaloir à Grille Avec Décantation
- Grille
- Grille Avec Décantation

BRANCHEMENT

- Branchement
- Branchement Tabouret Supposé
- Branchement Sans Tabouret

DIVERS

- Fourreau

EQUIPEMENTS SPECIAUX

- Appareil De Mesure
- Anti - Bélier
- Boite De Branchement
- Chasse D'Agout (Automatique ou Manuelle)
- Clapet AR
- Siphon
- Ventouse
- Vidange
- Vanne

RESEAUX

- UNITAIRE
- EAUX USEES
- EAUX PLUVIALES
- REFOULEMENT
- DRAIN D'EVACUATION
- TRACE IMPRECIS

N
W E
S

Les renseignements figurants sur ce plan sont indicatifs et n'engagent pas notre responsabilité; la position réelle des ouvrages et des conduites devra être vérifiée par sondage.

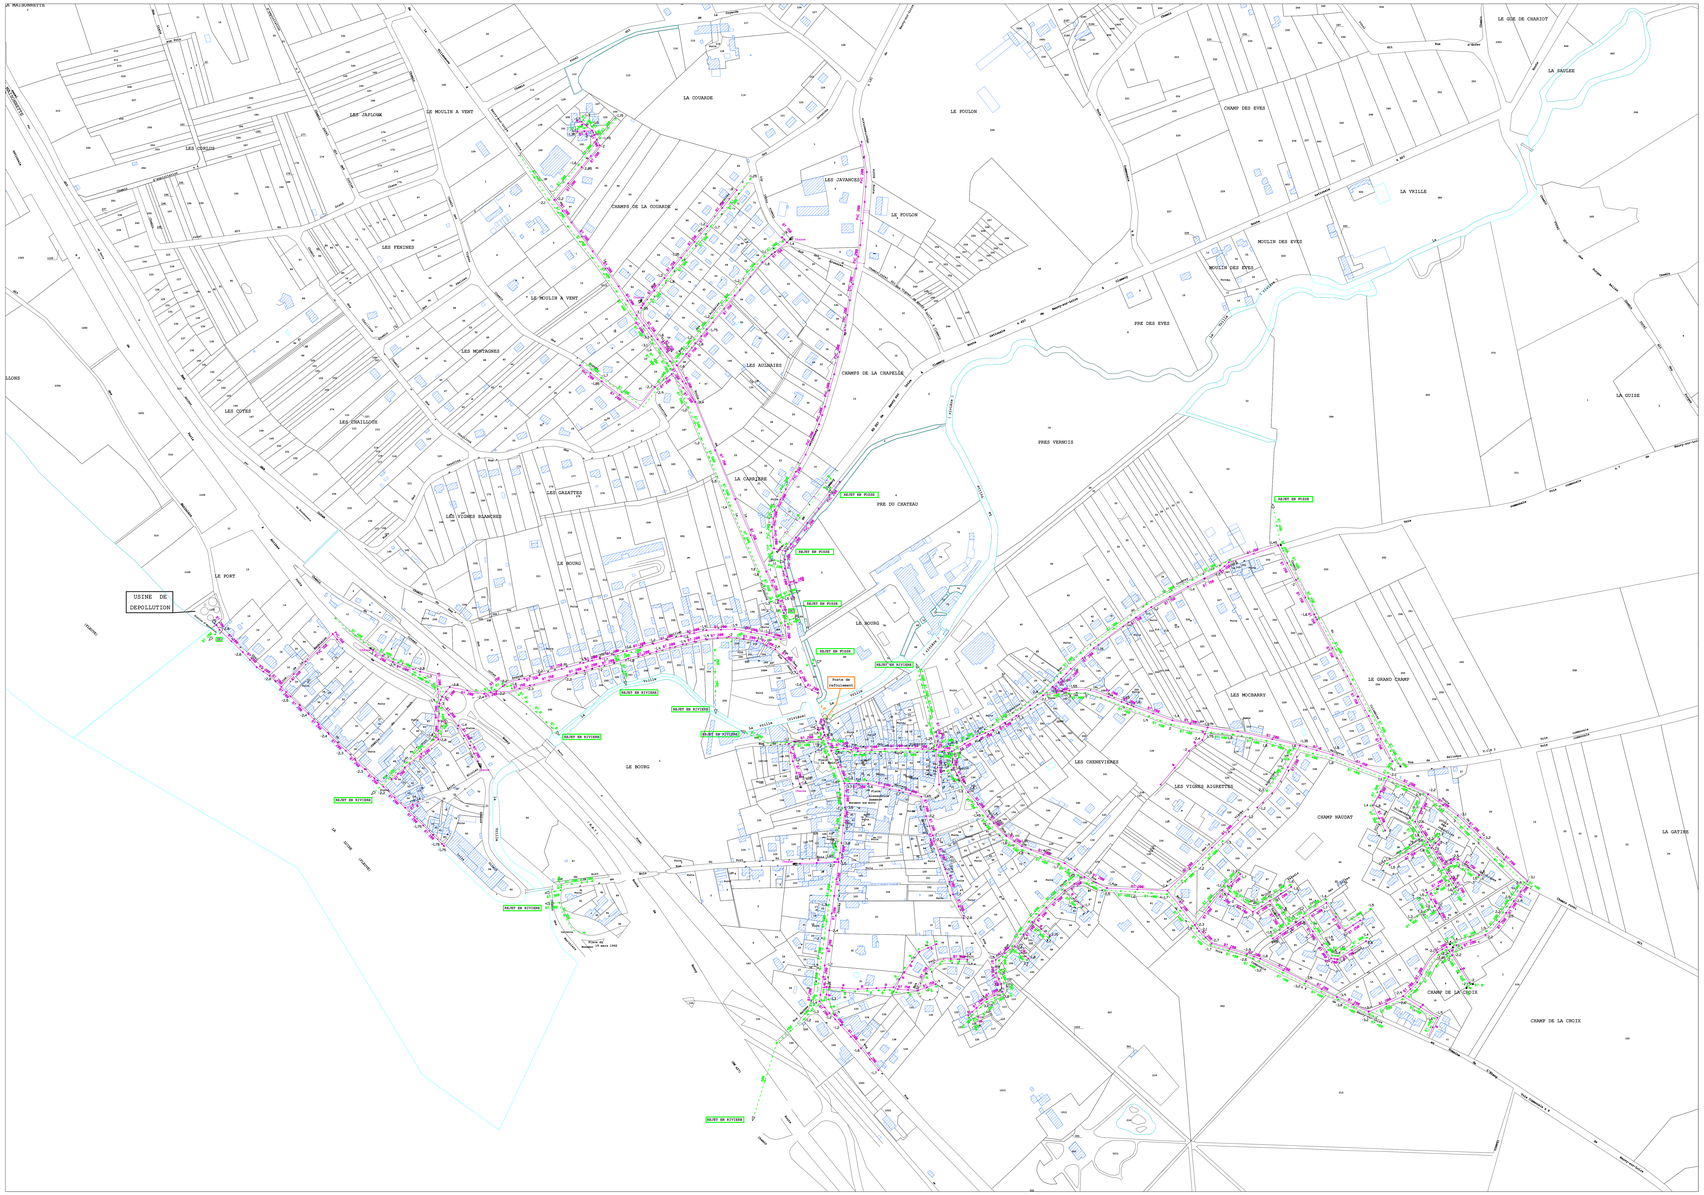

DEPARTEMENT DE LA NIEVRE

COMMUNE DE NEUVY SUR LOIRE

RESEAU D'ASSAINISSEMENT

EDITE LE: 14/04/2011	Echelle:1/2000e	**58193.RA02.1**
DESSINE LE :29/11/2007 PAR:E.D.A	Dossier:58193	
MIS A JOUR LE : 07/04/2011	PAR:JF P	

VEOLIA EAU

REGION CENTRE-EST
C.O. BOURGOGNE - AGENCE NIEVRE
11,rue des Perrières - BP 54 58027 NEVERS Tél: 03.86.71.57.01